


რძის გადამამუშავებელი საწარმოს ტექნოლოგიური დაგეგმარება 500 ლ  
დანართი-1

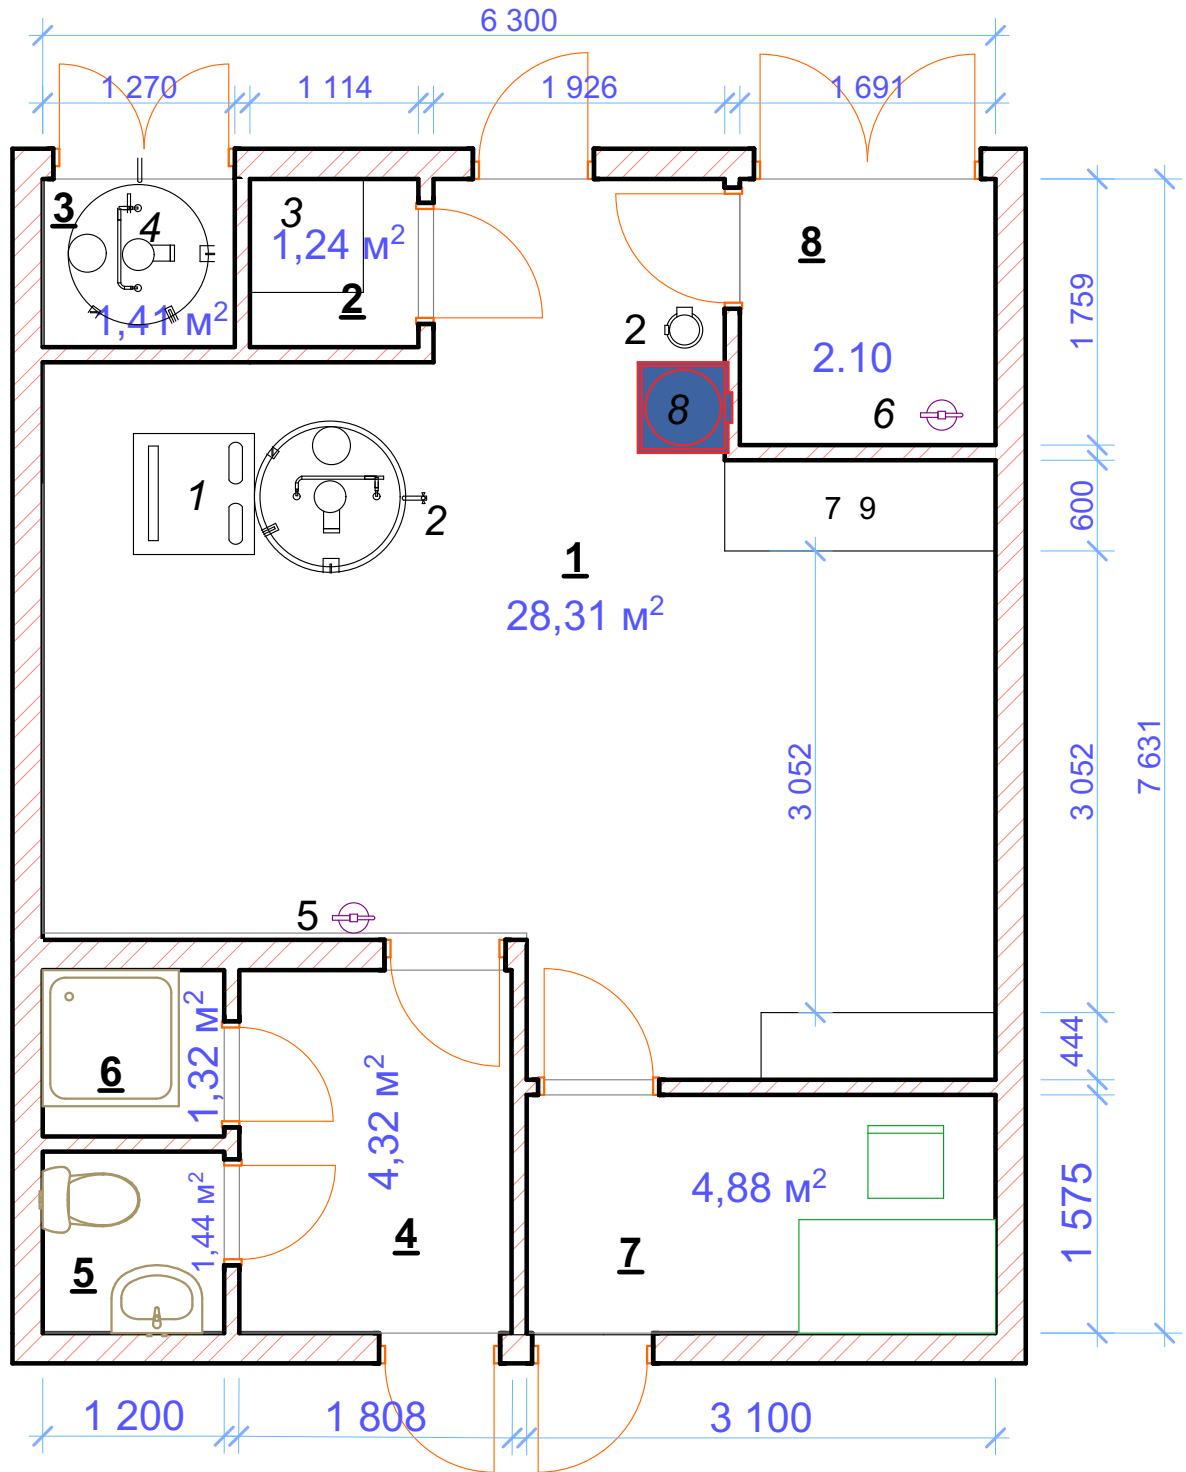

ოთახების ექსპლიკაცია

1. რძის მიმღები	- 28.31 მ <sup>2</sup>
2. გენერატორის ოთახი	- 1.24 მ <sup>2</sup>
3. წყლის ავზის ოთახი	- 1.41 მ <sup>2</sup>
4. გასახდელი	- 4.32 მ <sup>2</sup>
5. WC	- 1.44 მ <sup>2</sup>
6. საშხაპე	- 1.32 მ <sup>2</sup>
7. ლაბორატორია	- 4.88 მ <sup>2</sup>
8. ბიდონების სამრეცხაო საერთო ფართი	- 2.10 მ <sup>2</sup> - 45.00 მ <sup>2</sup>

დანადგარების ექსპლიკაცია; დანართი N-1

1. გამაცივებელი რეზერვუარი (500 ლ)
2. რძის ტუმბო
3. გენერატორი (5 კვტ)
4. წყლის რეზერვუარი (1,5 ტონა)
5. ცხელი წყლის რეცხვის აპარატი
6. წყლის გამაცხელებელი (200 ლიტრი)
7. ძაბრი (უჟანგავი მეტალი)
8. ელექტრო სასწორი
9. რძის ანალიზატორი

სავალდებულო სიმაღლე H=3.500

სარეკომენდაციო სიმაღლე H=4.500