


თხის რძის საწარმოს

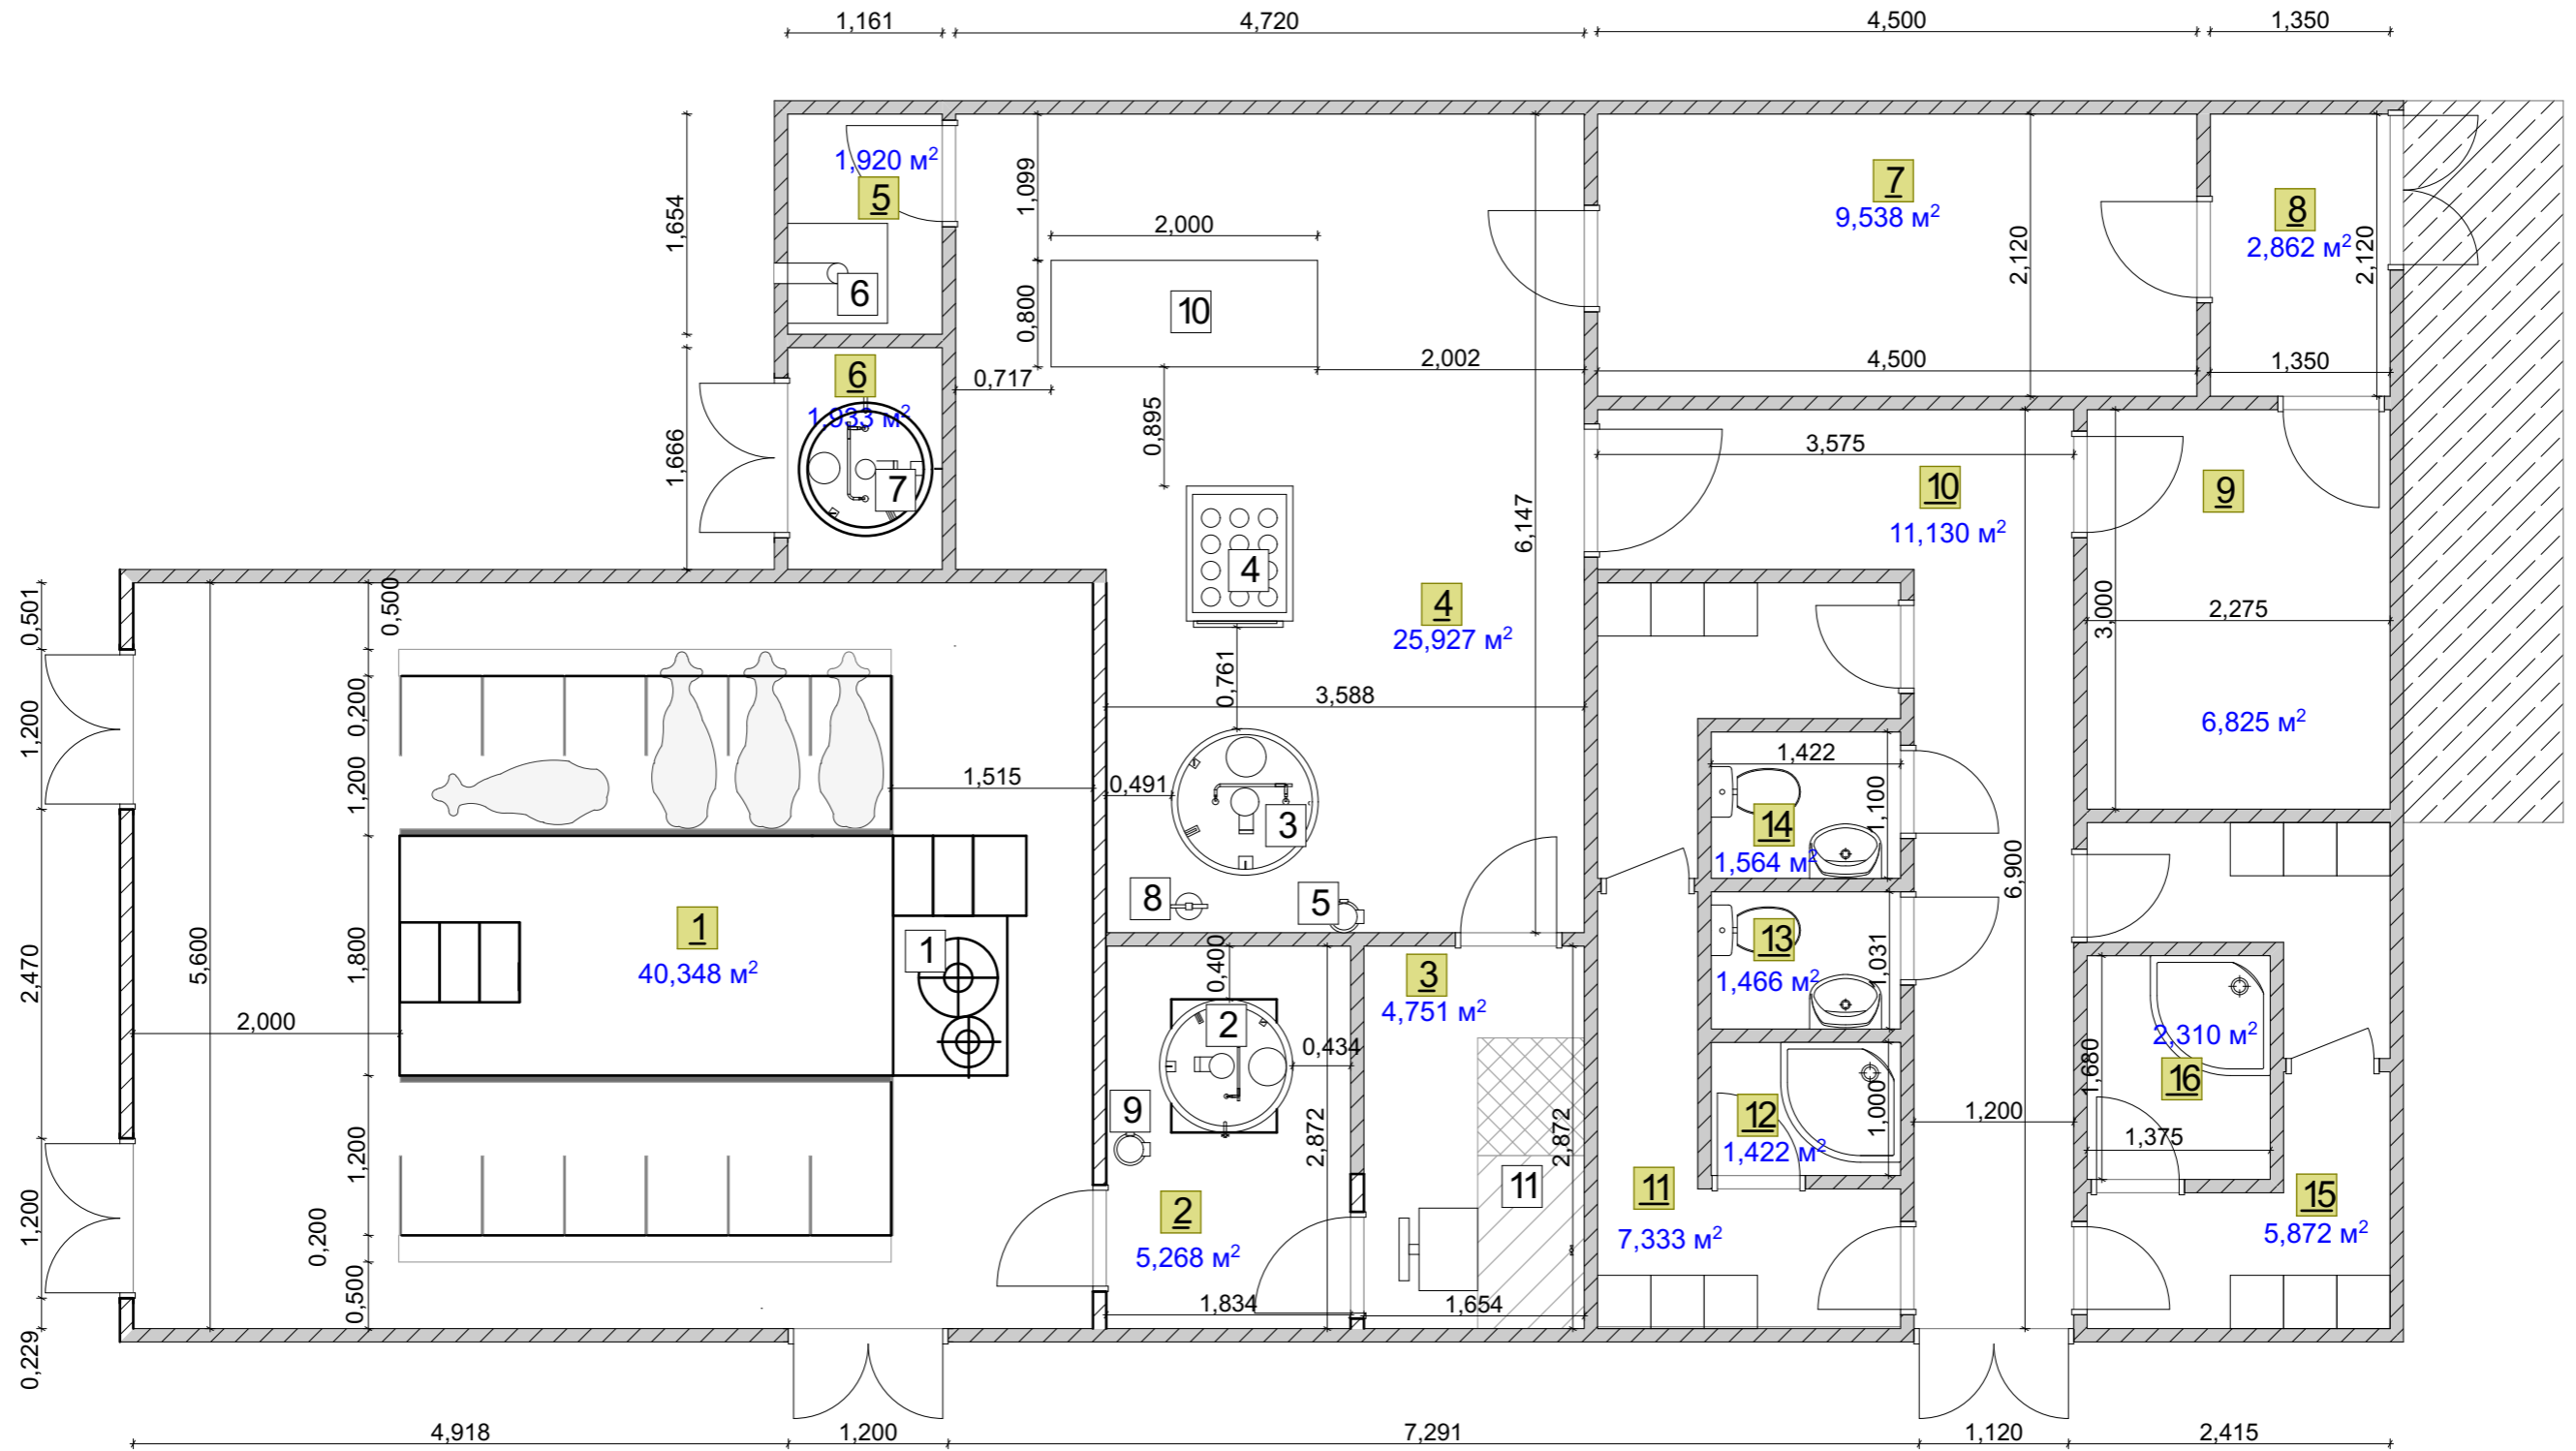

თხის რძის საწარმოს აღჭურვილობა
საერთო ფართობი 137 კვ.მ

ოთახების ექსპლიკაცია

- | | |
|-----------------------------|------------------------|
| 1. საწველი დარბაზი | - 40,38 მ ² |
| 2. რძის მიძღები | - 5,26 მ ² |
| 3. ლაბორატორია | - 4,74 მ ² |
| 4. სამეპრო | - 25,92 მ ² |
| 5. გენერატორის ოთახი | - 1,92 მ ² |
| 6. წყლის ავზის ოთახი | - 1,92 მ ² |
| 7. საწყობი | - 9,53 მ ² |
| 8. ბუფერი | - 2,86 მ ² |
| 9. ადმინისტრაცია (სასადილო) | - 6,82 მ ² |
| 10. ჰოლი | - 11,13 მ ² |
| 11. ქალების გასახდელი | - 7,3 მ ² |
| 12. საშხაპე ქალების | - 1,4 მ ² |
| 13. WC კაცების | - 1,4 მ ² |
| 14. WC ქალების | - 1,5 მ ² |
| 15. მამაკაცების გასახდელი | - 5,8 მ ² |
| 16. საშხაპე კაცების | - 1,3 მ ² |

საერთო ფართი - 137,0 მ²

სავალდებულო სიმაღლე H= 3,5 მ
სარეკომენდაციო H= 4,5 მ

| N | დასახელება | რაოდენობა |
|----|--|-----------|
| 1 | ავტომატური რძის საწველი აღჭურვილობა ავტომატური კარბებით თხებისთვის, 12 ადგილიანი | 1 |
| 2 | გამაციებული რეზერვუარი (300 ლიტრი) | 1 |
| 3 | ყველის სახარში აბაზანა (200 ლიტრი) | 1 |
| 4 | საწნები ურიკა | 1 |
| 5 | რძის ტუმბო | 1 |
| 6 | გენერატორი (10 კვტ) | 1 |
| 7 | წყლის რეზერვუარი (1,5 ტონა) | 1 |
| 8 | ცხელი წყლით რეცხვის ავტომატი | 1 |
| 9 | წყლის გამაცხელებელი (200 ლიტრი) | 1 |
| 10 | უქანგავი ფოლადის სამუშაო მაგიდა (2000 X 800 X 850 მმ) | 1 |
| 11 | რძის ანალიზატორი | 1 |

| | | | |
|--|-----------|----------------|--|
| | დირექტორი | დ. ჩხენკელი | |
| | შეასრულა | ლ. მაღლაკელიძე | |